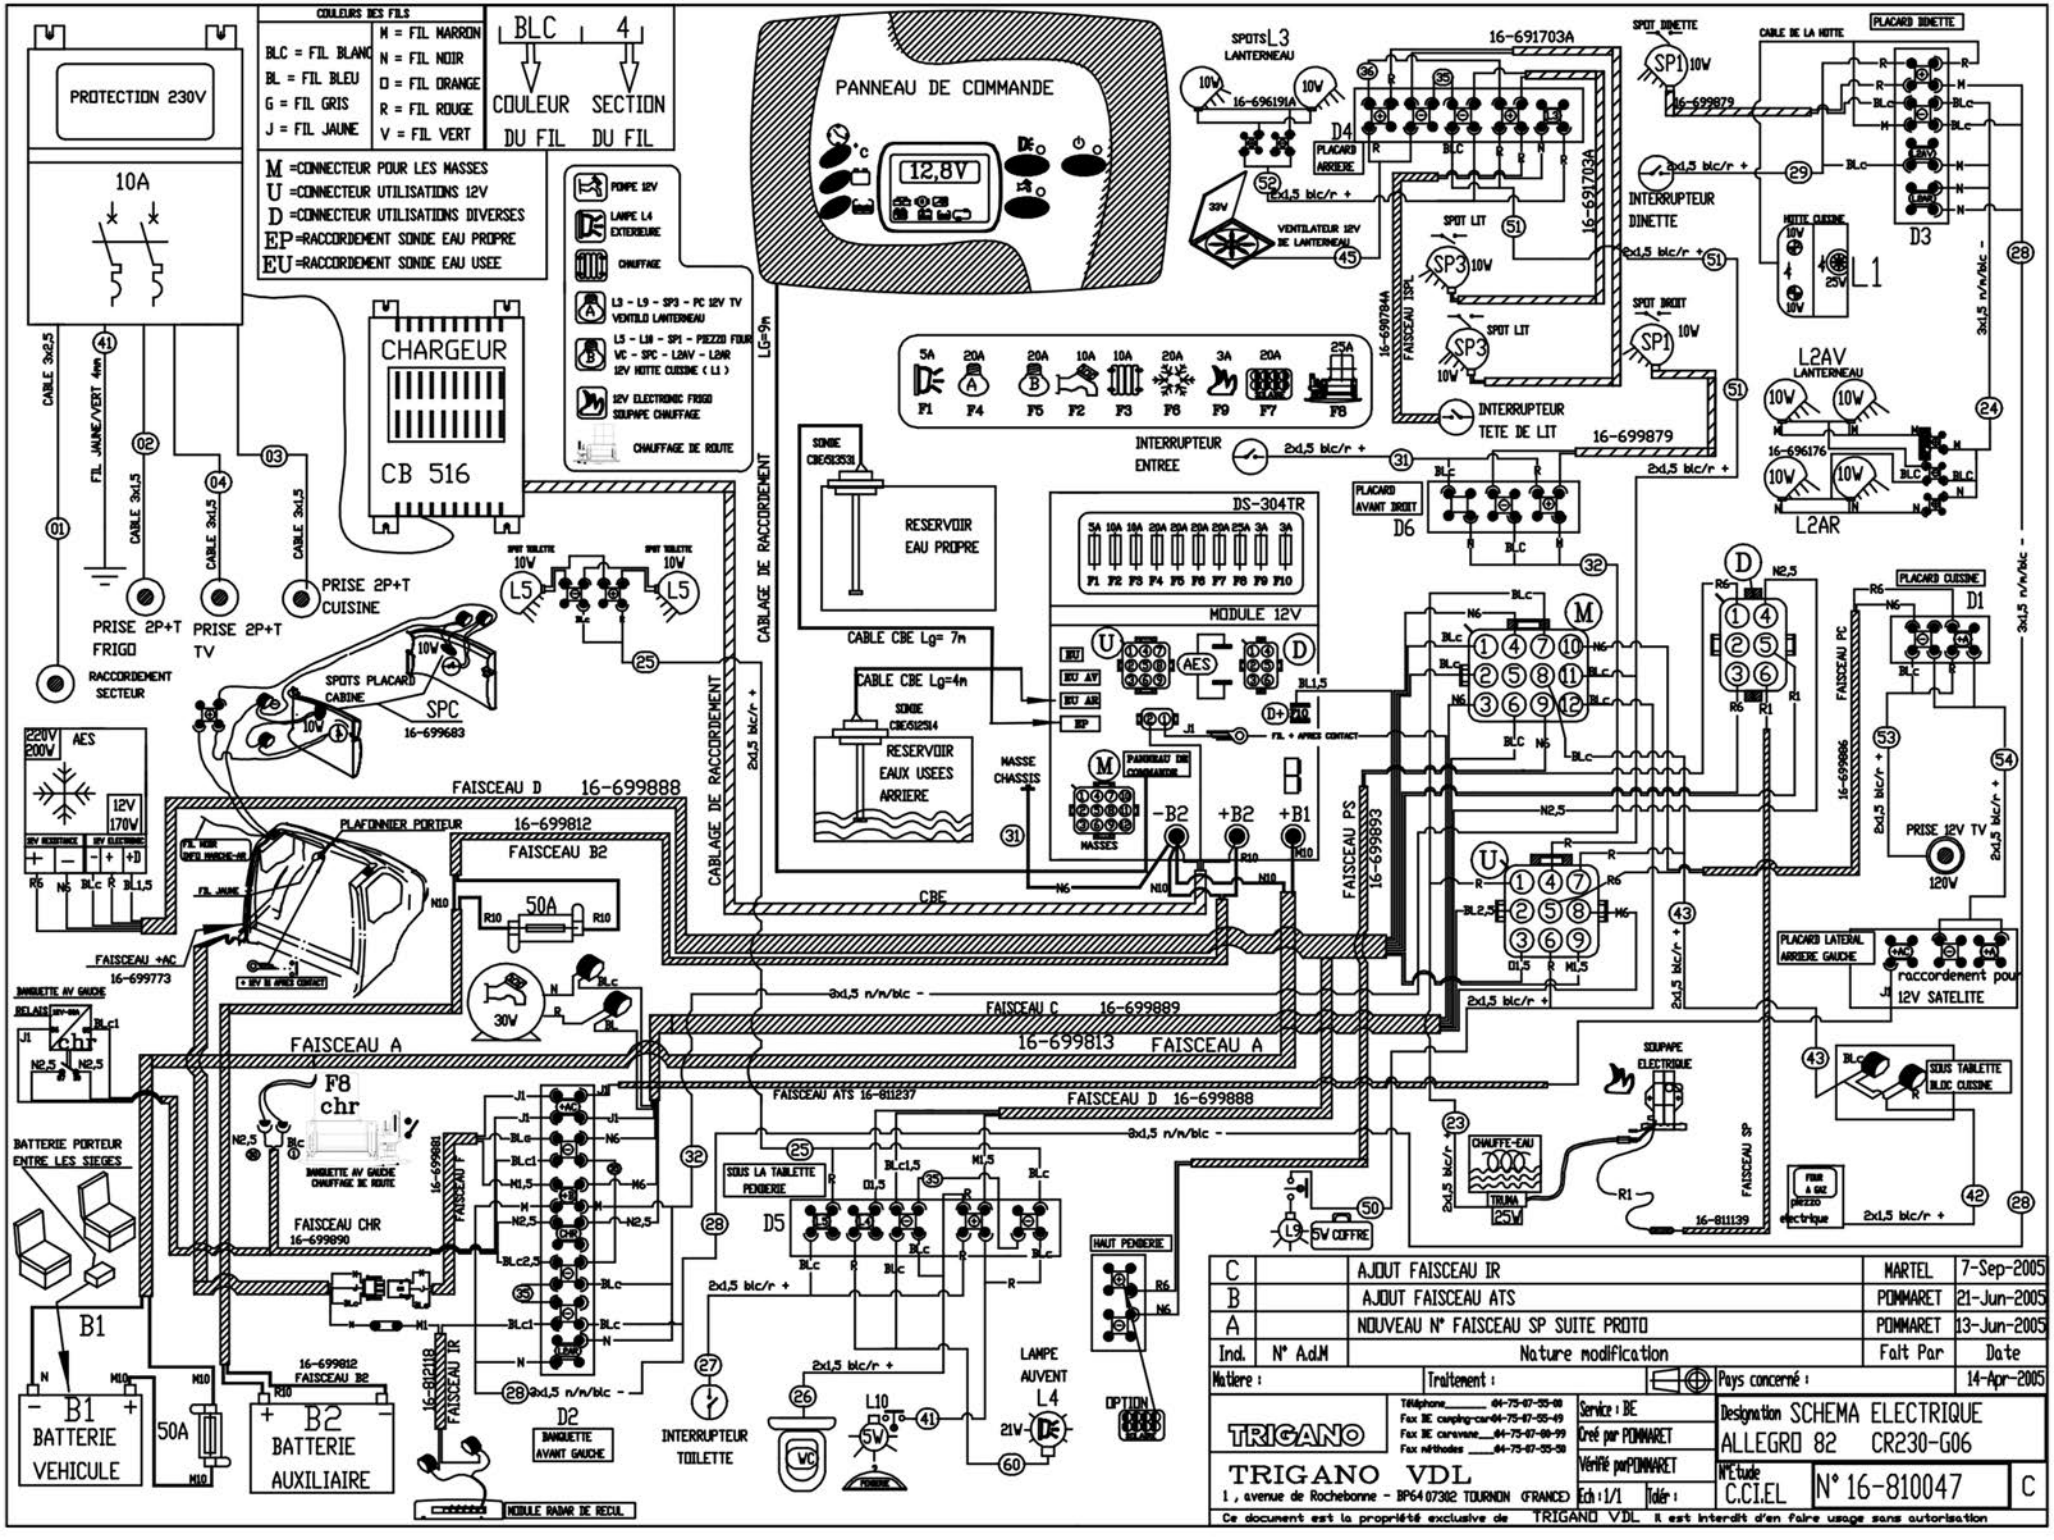
COULEURS DES FILS
BLC = FIL BLANC
BL = FIL BLEU
G = FIL GRIS
J = FIL JAUNE
M = FIL MARRON
N = FIL NOIR
O = FIL ORANGE
R = FIL ROUGE
V = FIL VERT
BLC 4
COULEUR DU FIL
SECTION DU FIL
M =CONNECTEUR POUR LES MASSES
U =CONNECTEUR UTILISATIONS 12V
D =CONNECTEUR UTILISATIONS DIVERSES
EP =RACCORDEMENT SONDE EAU PROPRE
EU =RACCORDEMENT SONDE EAU USEE
PROTECTION 230V
10A
CHARGEUR
CB 516
PANNEAU DE COMMANDE
12,8V
POMPE 12V
LAMPE L4 EXTERIEURE
CHAUFFAGE
L3 - L9 - SP3 - PC 12V TV VENTILO LANTERNEAU
L5 - L10 - SP1 - PIEZZO FOUR VC - SPC - L2AV - L2AR 12V HOTTE CUISINE (L1)
12V ELECTRONIC FRIGO SOUPAPE CHAUFFAGE
CHAUFFAGE DE ROUTE
F1 F4 F5 F2 F3 F6 F9 F7 F8
RESERVOIR EAU PROPRE
RESERVOIR EAUX USEES ARRIERE
DS-304TR
MODULE 12V
CABLE CBE Lg= 7m
CABLE CBE Lg=4m
CABLAGE DE RACCORDEMENT
PRISE 2P+T FRIGO
PRISE 2P+T TV
PRISE 2P+T CUISINE
RACCORDEMENT SECTEUR
SPOTS PLACARD CABINE
SPC 16-699683
SPOTS L3 LANTERNEAU
16-691703A
16-696191A
VENTILATEUR 12V DE LANTERNEAU
INTERRUPTEUR DINETTE
INTERRUPTEUR TETE DE LIT
INTERRUPTEUR ENTREE
SPOT DINETTE
SPOT LIT
SPOT DROIT
16-699879
16-697844 FAISCEAU TSPL
L1
L2AV LANTERNEAU
L2AR
16-696176
PLACARD DINETTE
PLACARD ARRIERE
PLACARD AVANT DROIT
PLACARD CUISINE
D1
D2
D3
D4
D5
D6
FAISCEAU D 16-699888
FAISCEAU B2
FAISCEAU +AC 16-699773
FAISCEAU A
16-699813
FAISCEAU C 16-699889
FAISCEAU ATS 16-811237
FAISCEAU CHR 16-699890
FAISCEAU IR 16-812118
FAISCEAU PS 16-699893
FAISCEAU PC 16-699886
FAISCEAU SP 16-811139
PLAFONNIER PORTEUR 16-699812
BANQUETTE AV GAUCHE
BANQUETTE AV GAUCHE CHAUFFAGE DE ROUTE
SOUS LA TABLETTE PENDERIE
SOUS TABLETTE BLOC CUISINE
HAUT PENDERIE
PLACARD LATERAL ARRIERE GAUCHE
raccordement pour 12V SATELITE
PRISE 12V TV
SOUPAPE ELECTRIQUE
CHAUFFE-EAU
TRUMA 25W
5V COFFRE
OPTION
LAMPE AUVENT L4 21W
INTERRUPTEUR TOILETTE
MODULE RADAR DE RECUL
BATTERIE PORTEUR ENTRE LES SIEGES
B1 BATTERIE VEHICULE
B2 BATTERIE AUXILIAIRE
50A
30V
MASSE CHASSIS
MASSES
CBE
AES
C 7-Sep-2005 MARTEL AJOUT FAISCEAU IR
B 21-Jun-2005 POMMARET AJOUT FAISCEAU ATS
A 13-Jun-2005 POMMARET NOUVEAU N° FAISCEAU SP SUITE PROTO
Ind. N° A.d.M Nature modification Fait Par Date
Matière : Traitement : Pays concerné : 14-Apr-2005
TRIGANO
TRIGANO VDL
1 , avenue de Rochebonne - BP64 07302 TOURNON (FRANCE)
Service : BE
Créé par POMMARET
Vérifié par POMMARET
Ech : 1/1 Idér :
Designation SCHEMA ELECTRIQUE ALLEGRO 82 CR230-G06
N°Etude C.C.I.E.L
N° 16-810047 C
Ce document est la propriété exclusive de TRIGANO VDL Il est interdit d'en faire usage sans autorisation