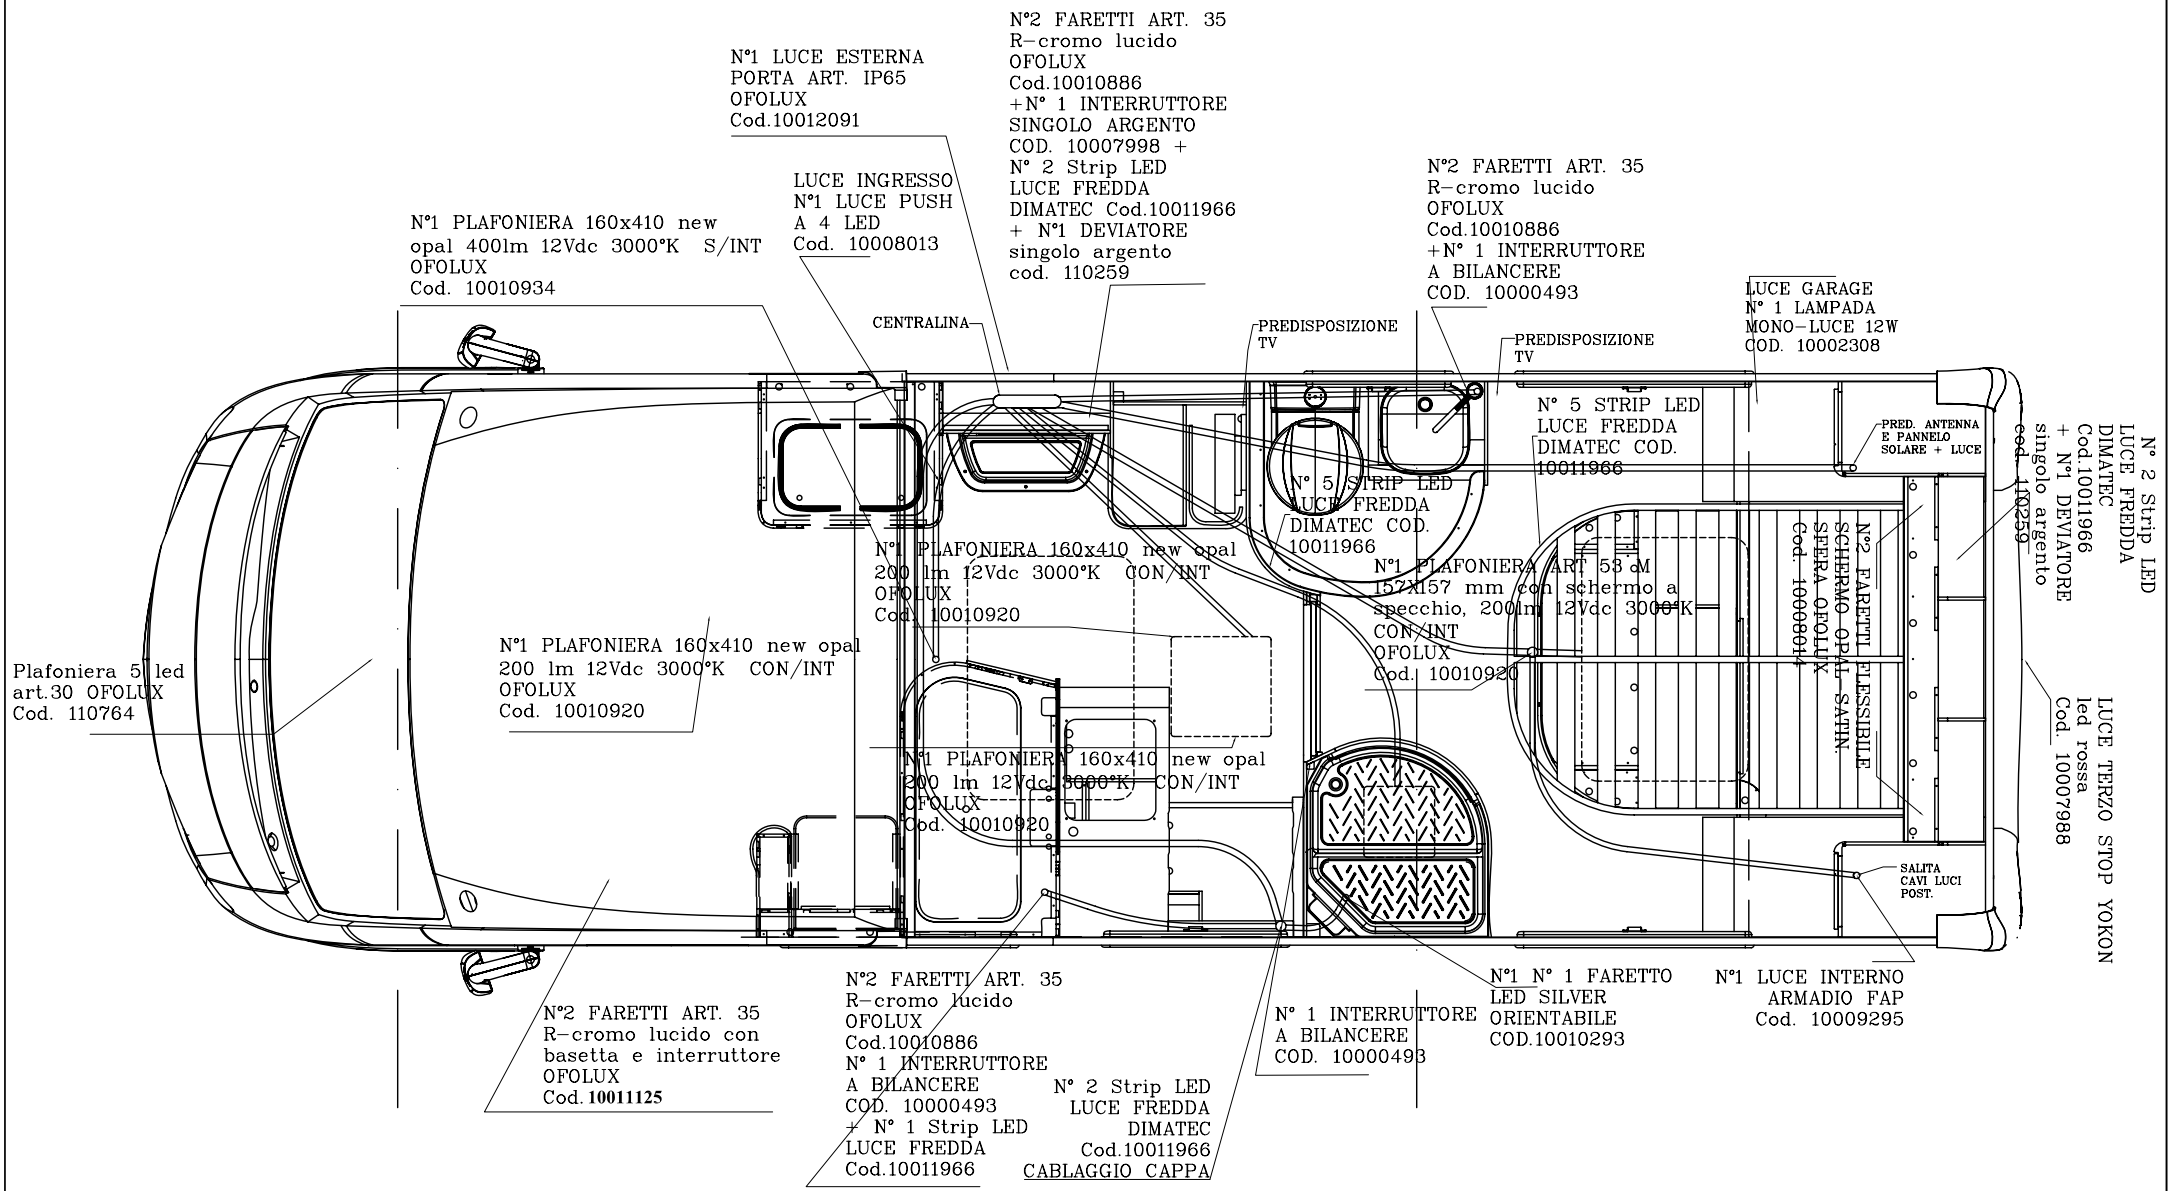

MODIF.	DESCRIZIONE MODIFICA	ESEG.	DATA

McLOUIS CAMPER RENT

MATERIALE:	FIRME	DATE	CODICE:
COLORE:	DISEGNATO M.T.	11/04/2011	SCALA 1:1
	CONTROLL.		

MODELLO: NEVIS 872

Riferimento fornitori: AP250

DESCRIZIONE: Percorso Impianto Elettrico Superiore
Stagione 2011-2012

DISEGNO N: IES872

MODIF 0

PROPRIETA' MC LOUIS – RIPRODUZIONE VIETATA A TERMINI DI LEGGE